


Avcılar İlçesi Yeşilkent Mahallesi 1/1000 Ölçekli UİP

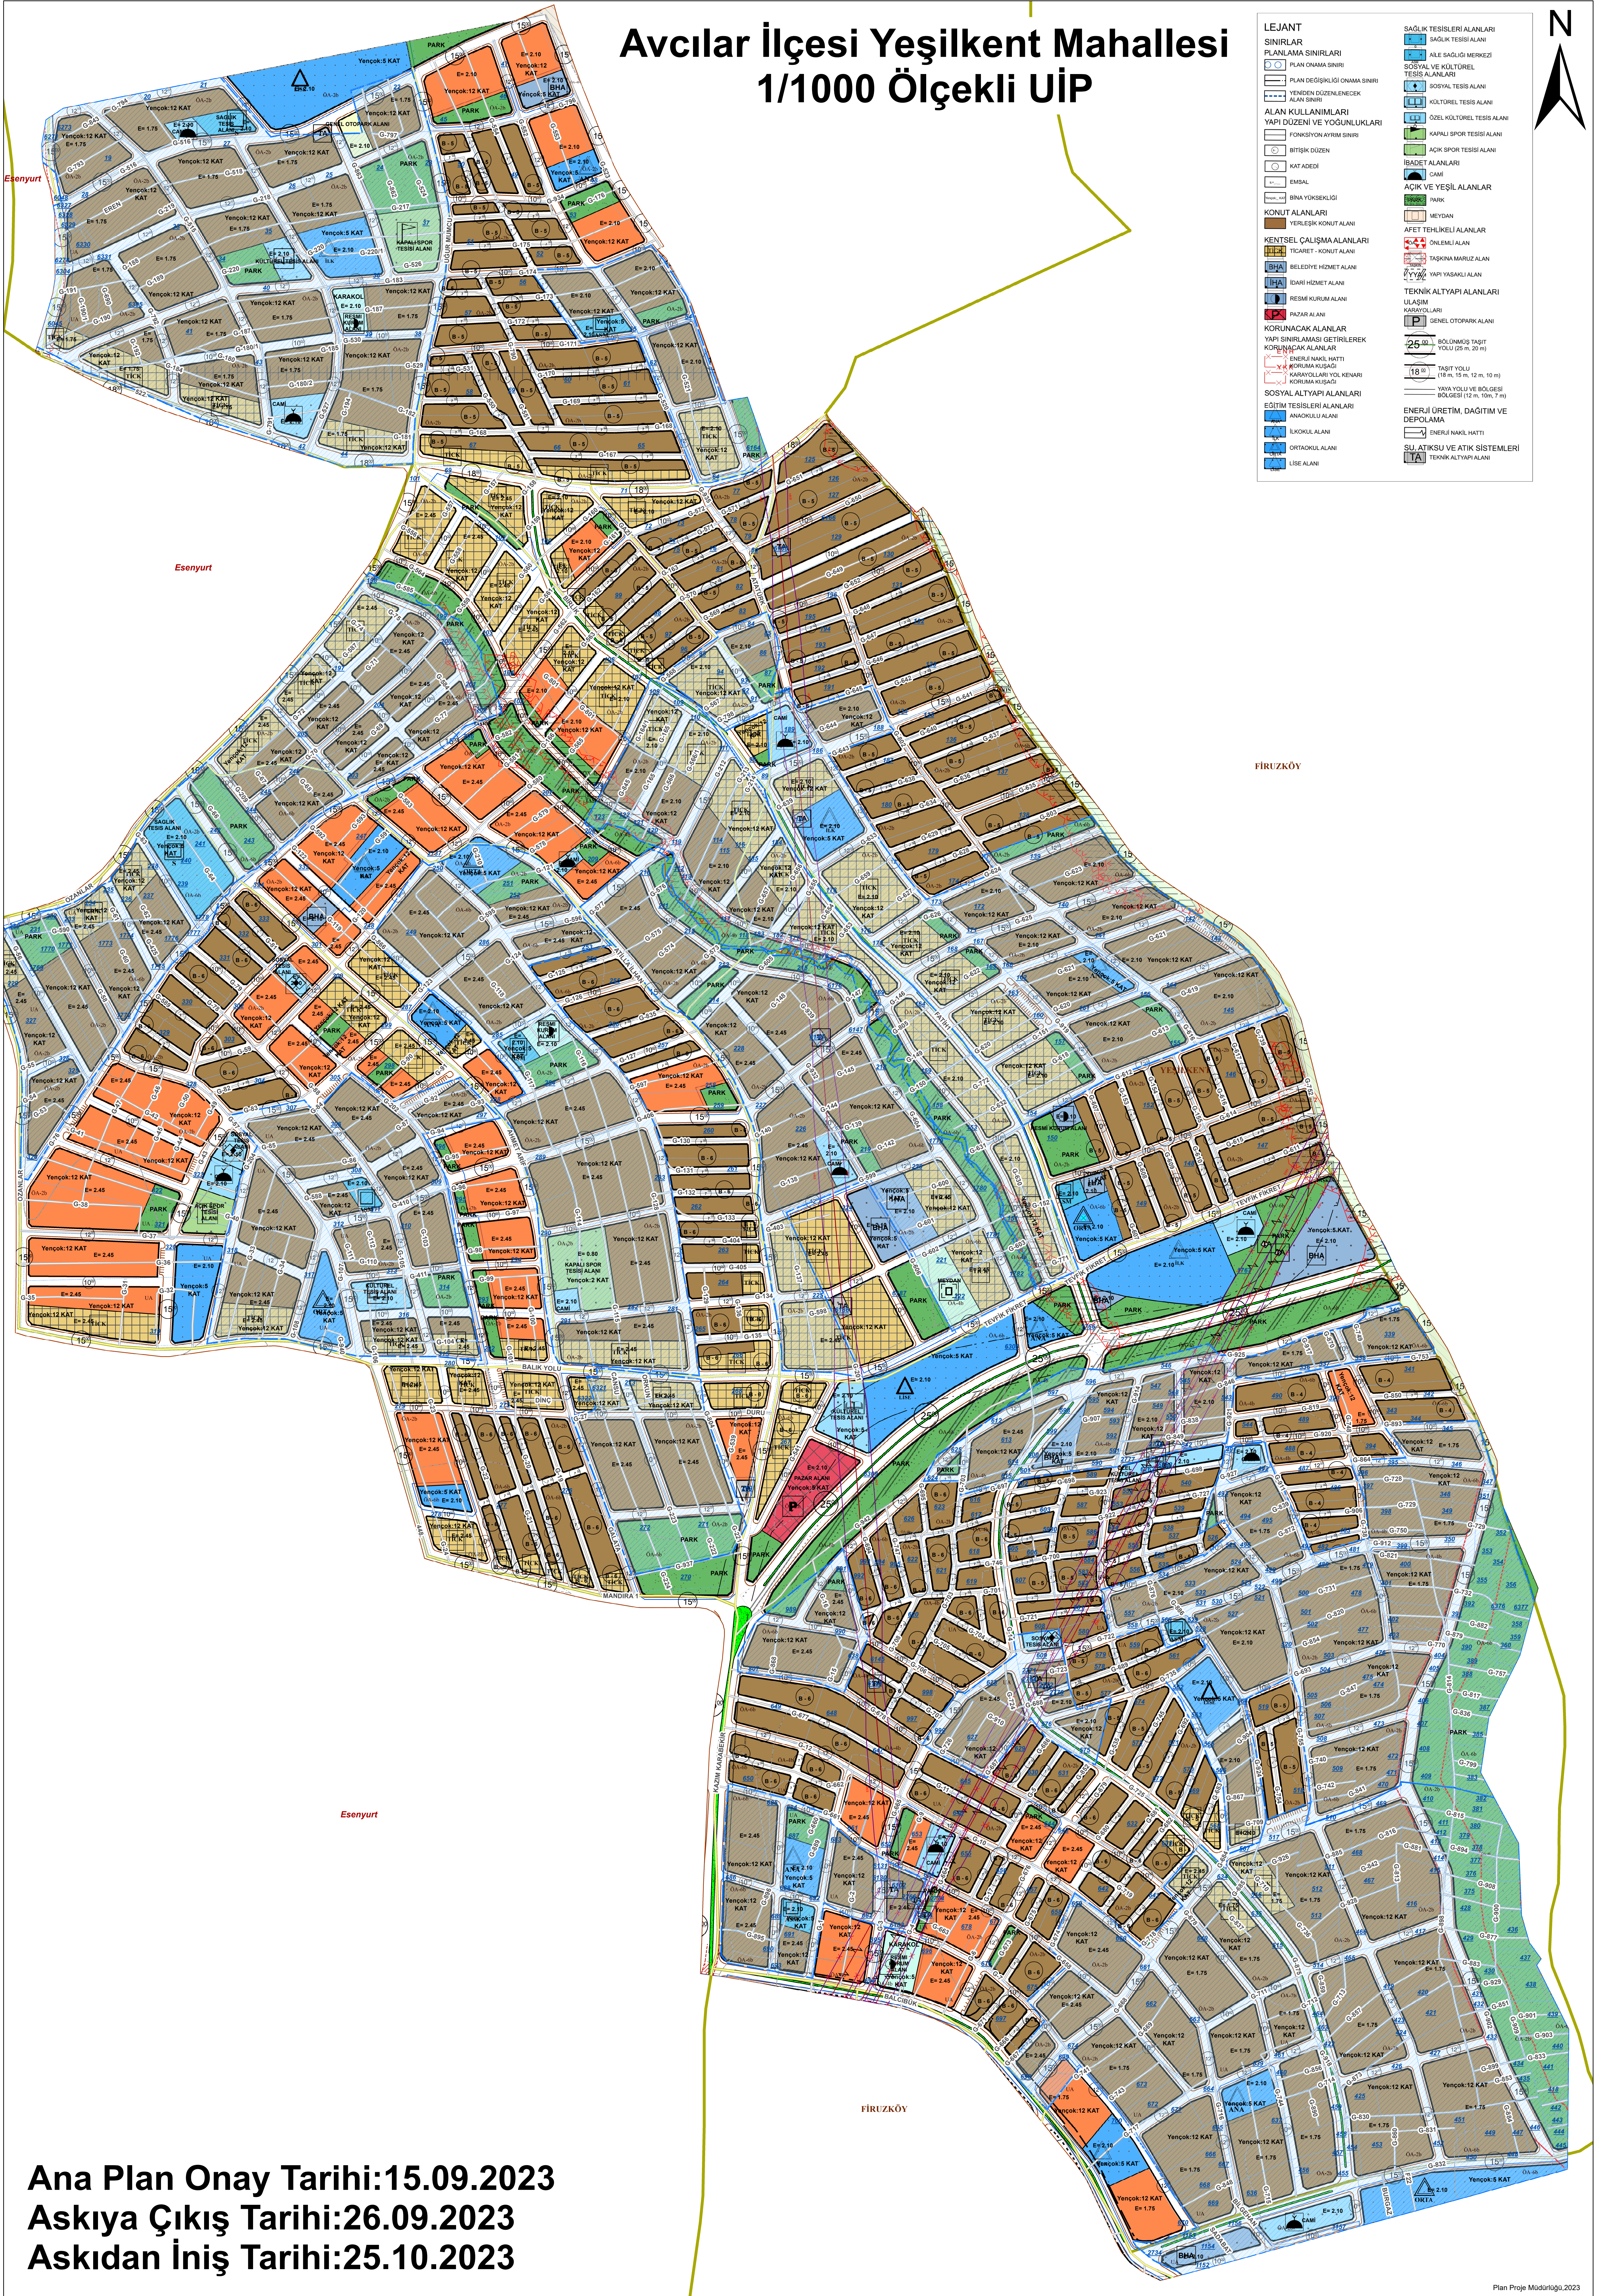

Ana Plan Onay Tarihi:15.09.2023
Askiya Çıkış Tarihi:26.09.2023
Askıdan İniş Tarihi:25.10.2023